




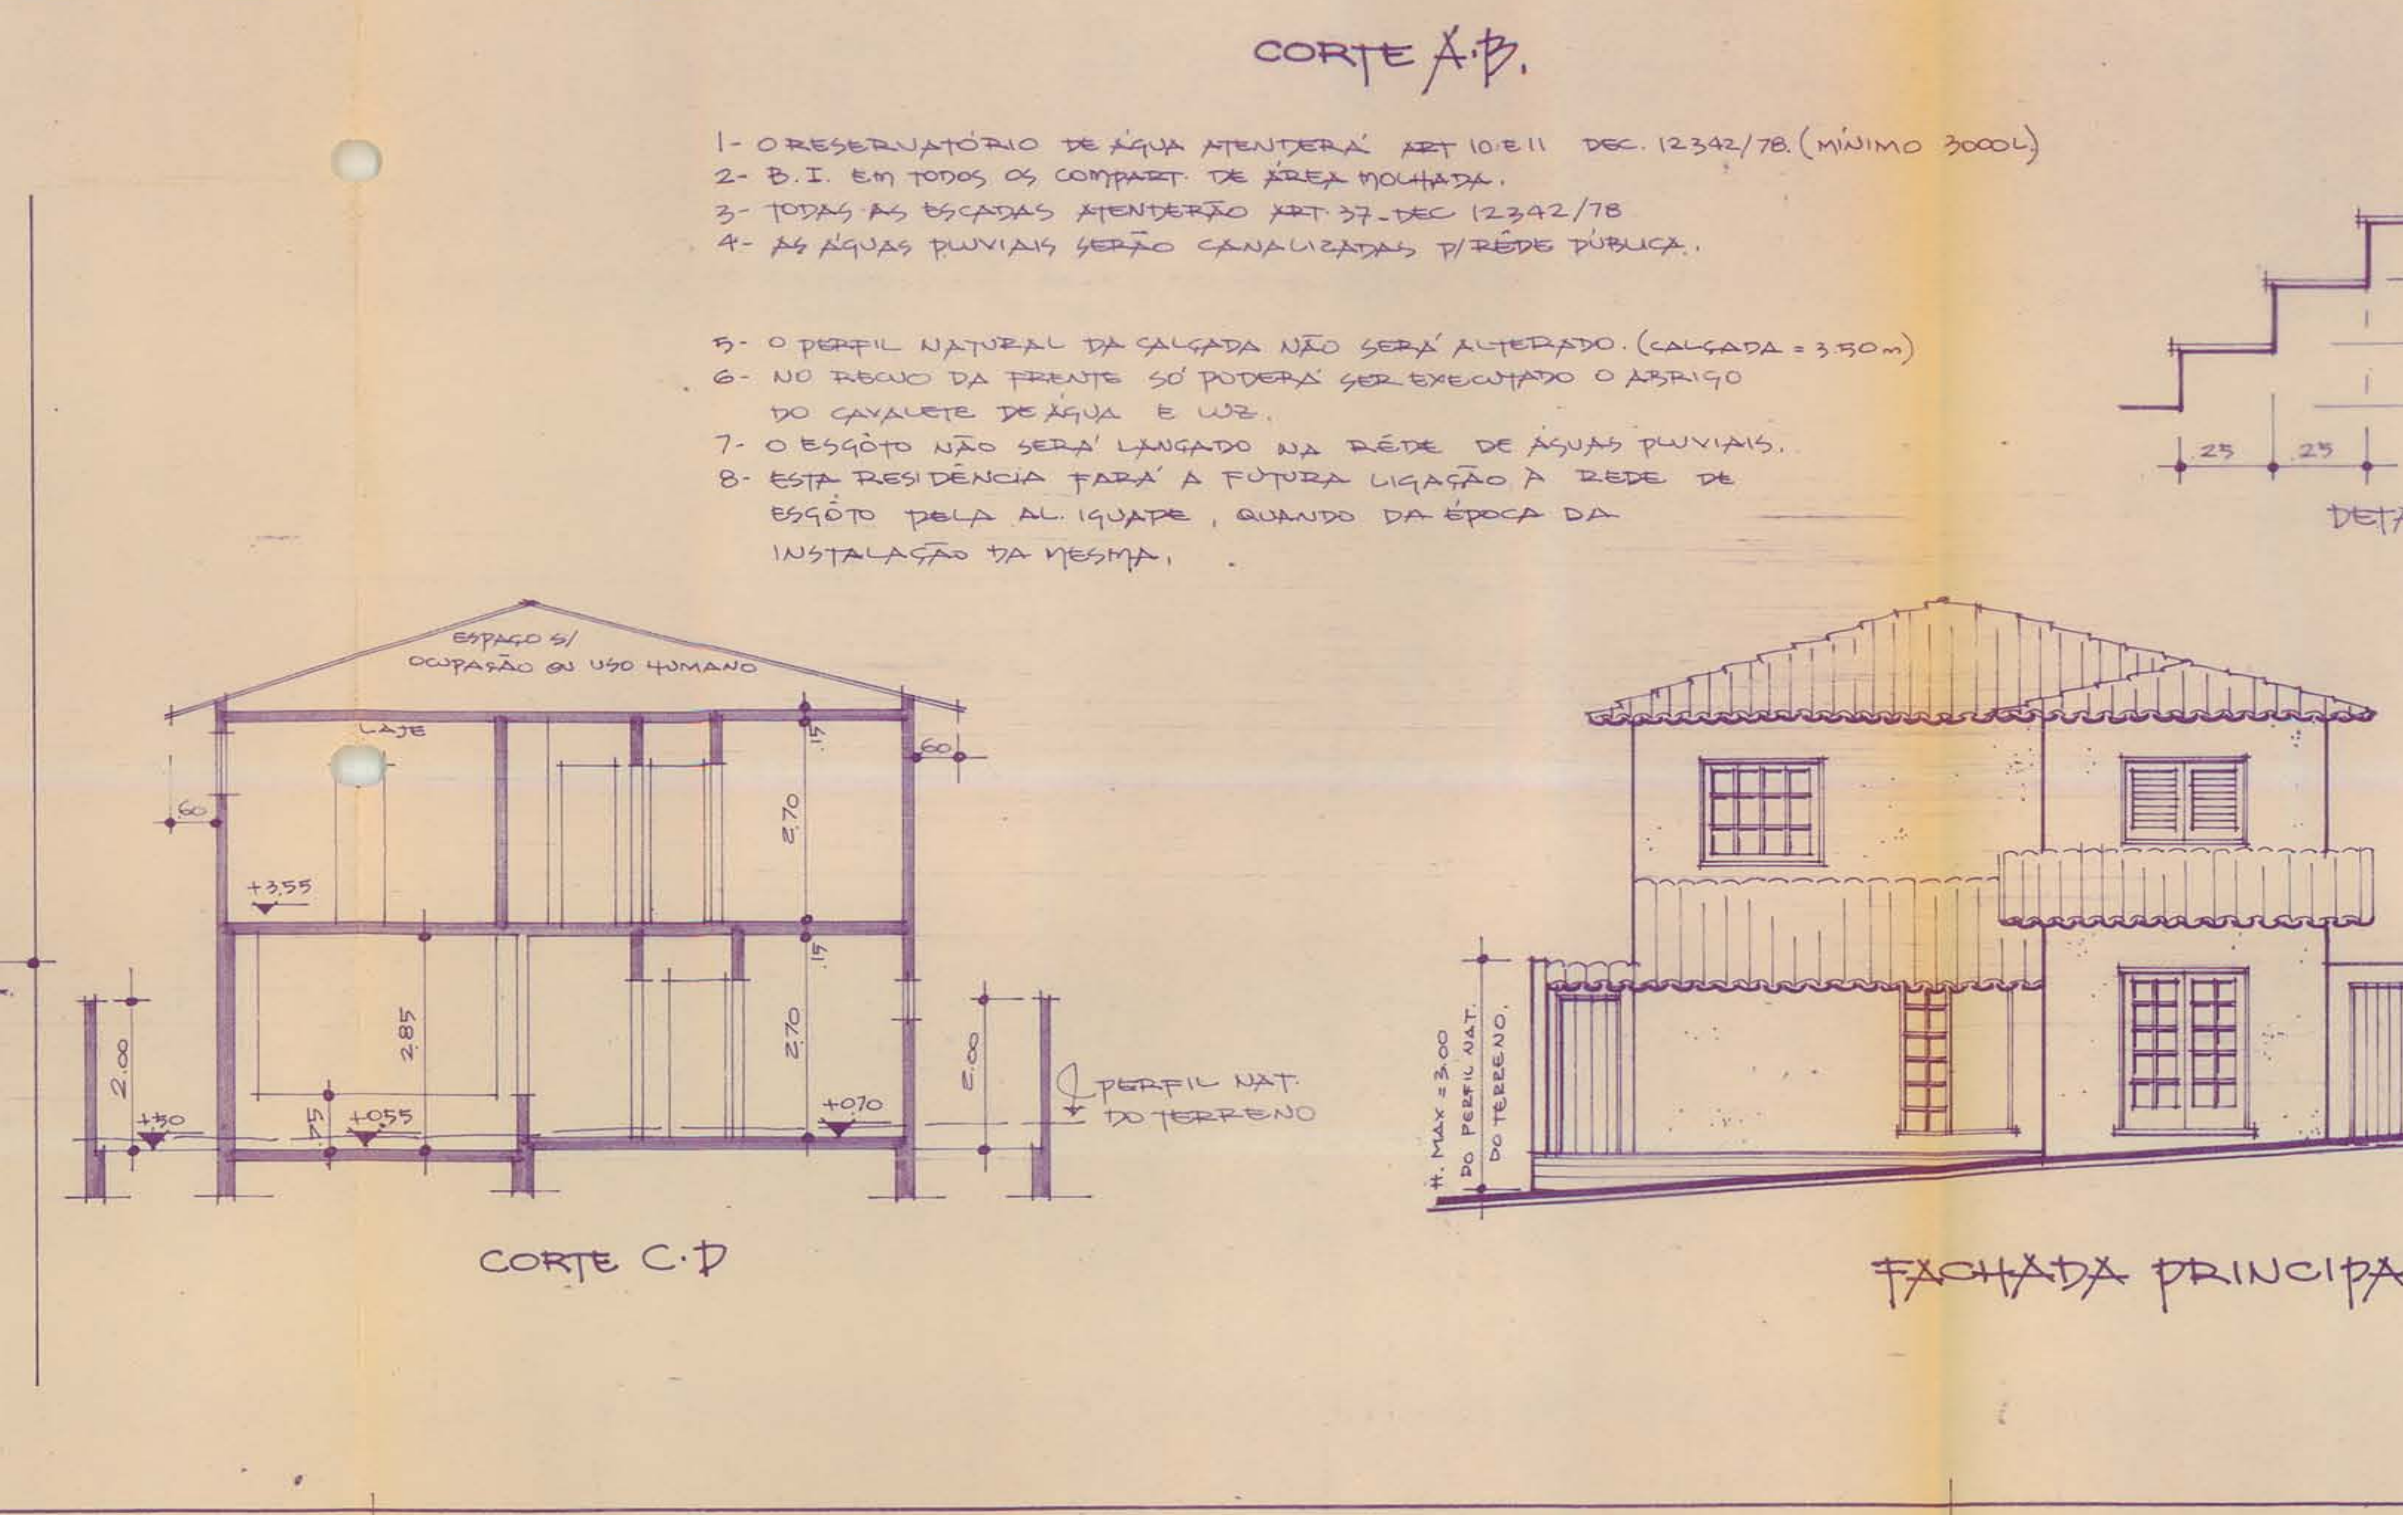


TABELA ILUMINAÇÃO/VENT.

COMPART.	ÁREA	ILUM.	VENT.
S. ESTAR.	37.45	8.40	4.20
S. JANTAR.	12.16	3.00	1.50
LAVABO.	3.24	0.72	0.72
S. INTIMA.	12.25	3.36	1.70
LAVAND.	8.75	1.20	1.20
COP. COZ.	17.90	4.66	2.30
DESP.	5.16	0.60	0.60
D. EMPR.	6.24	1.44	0.80
WC. EMPR.	2.45	0.60	0.60
DORM. 1.	22.73	5.04	2.50
DORM. 2.	14.70	1.92	0.96
DORM. 3.	10.50	3.36	1.68
BANHO 1.	12.40	1.76	0.85
BANHO 2.	6.37	1.12	0.60

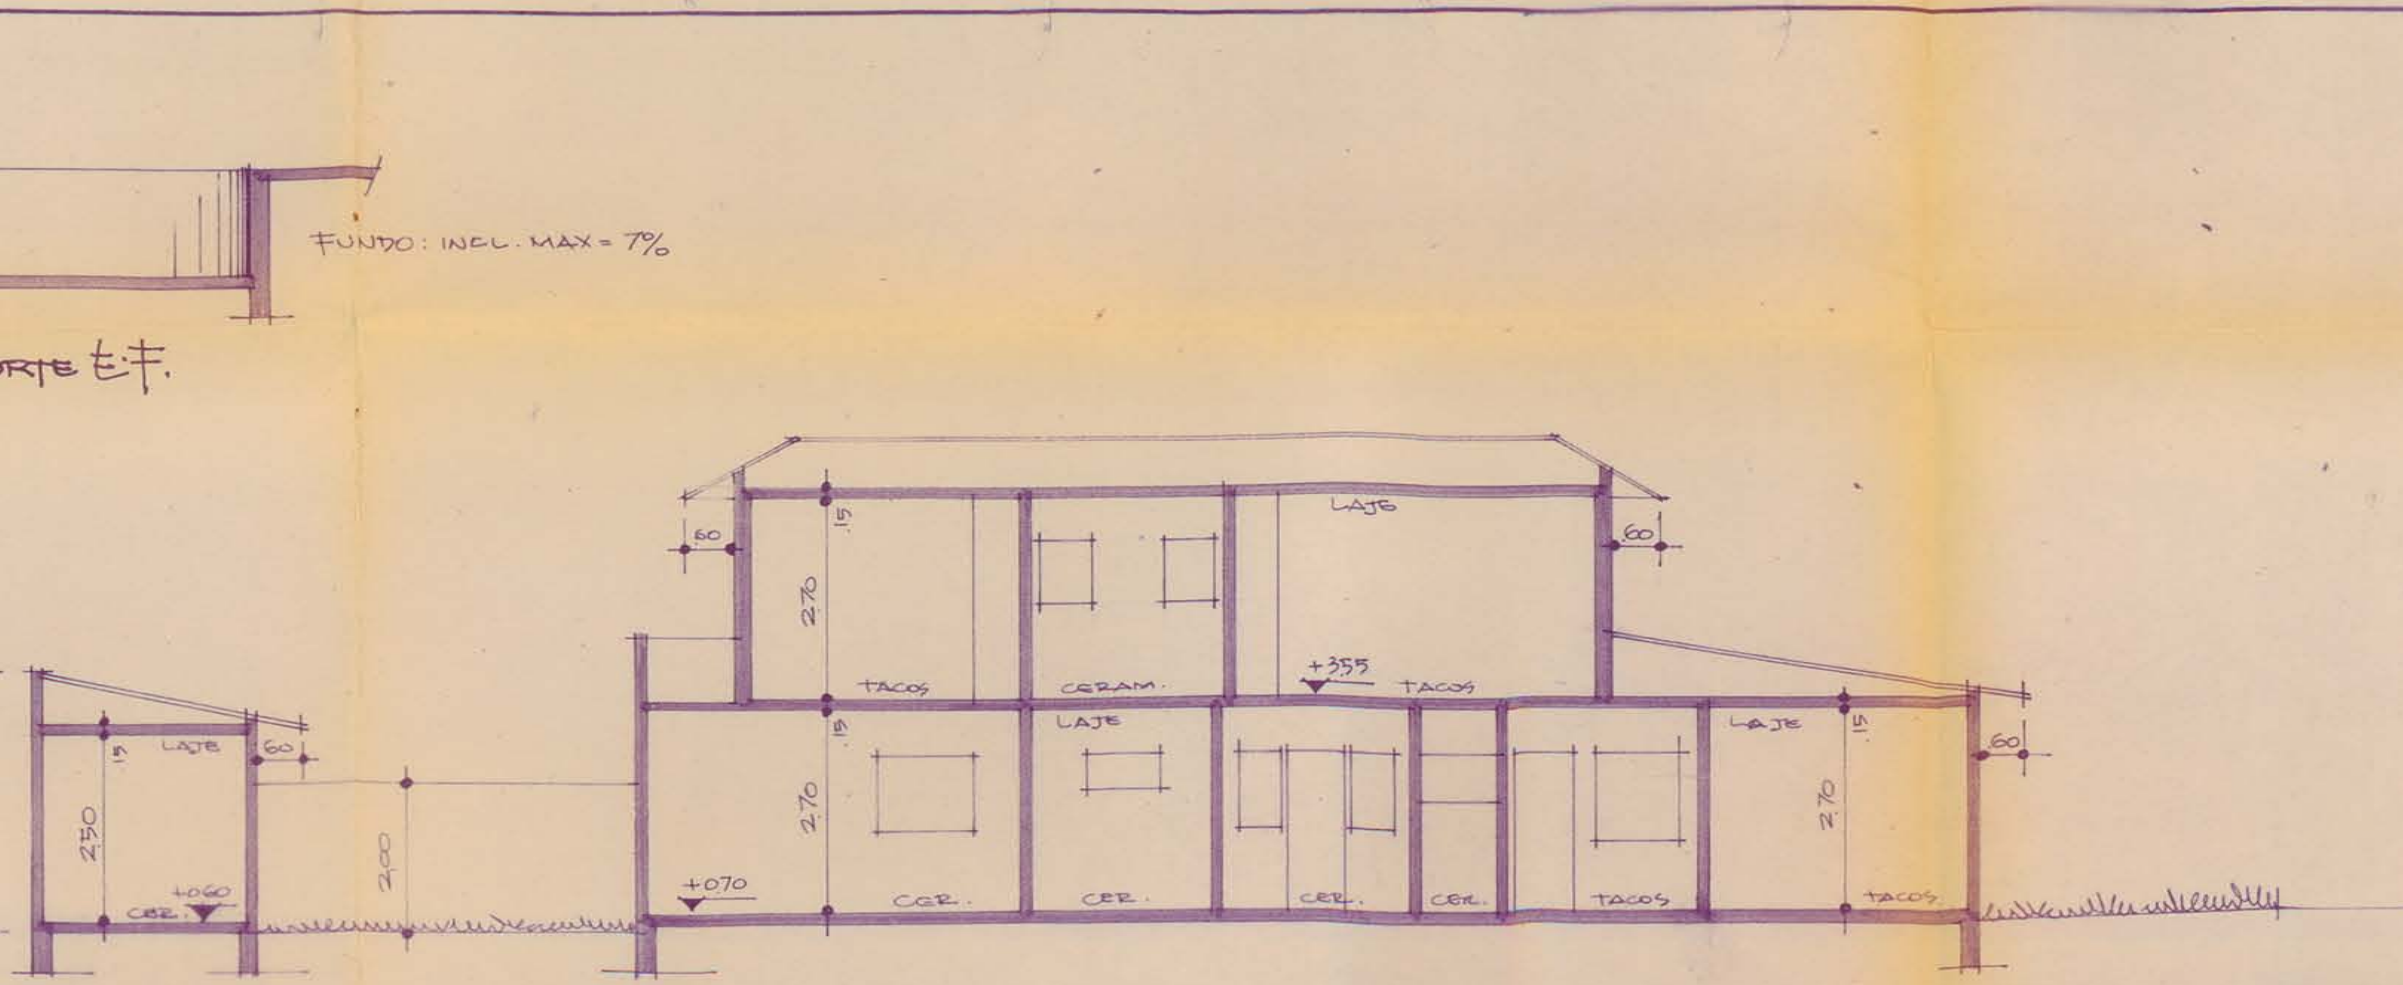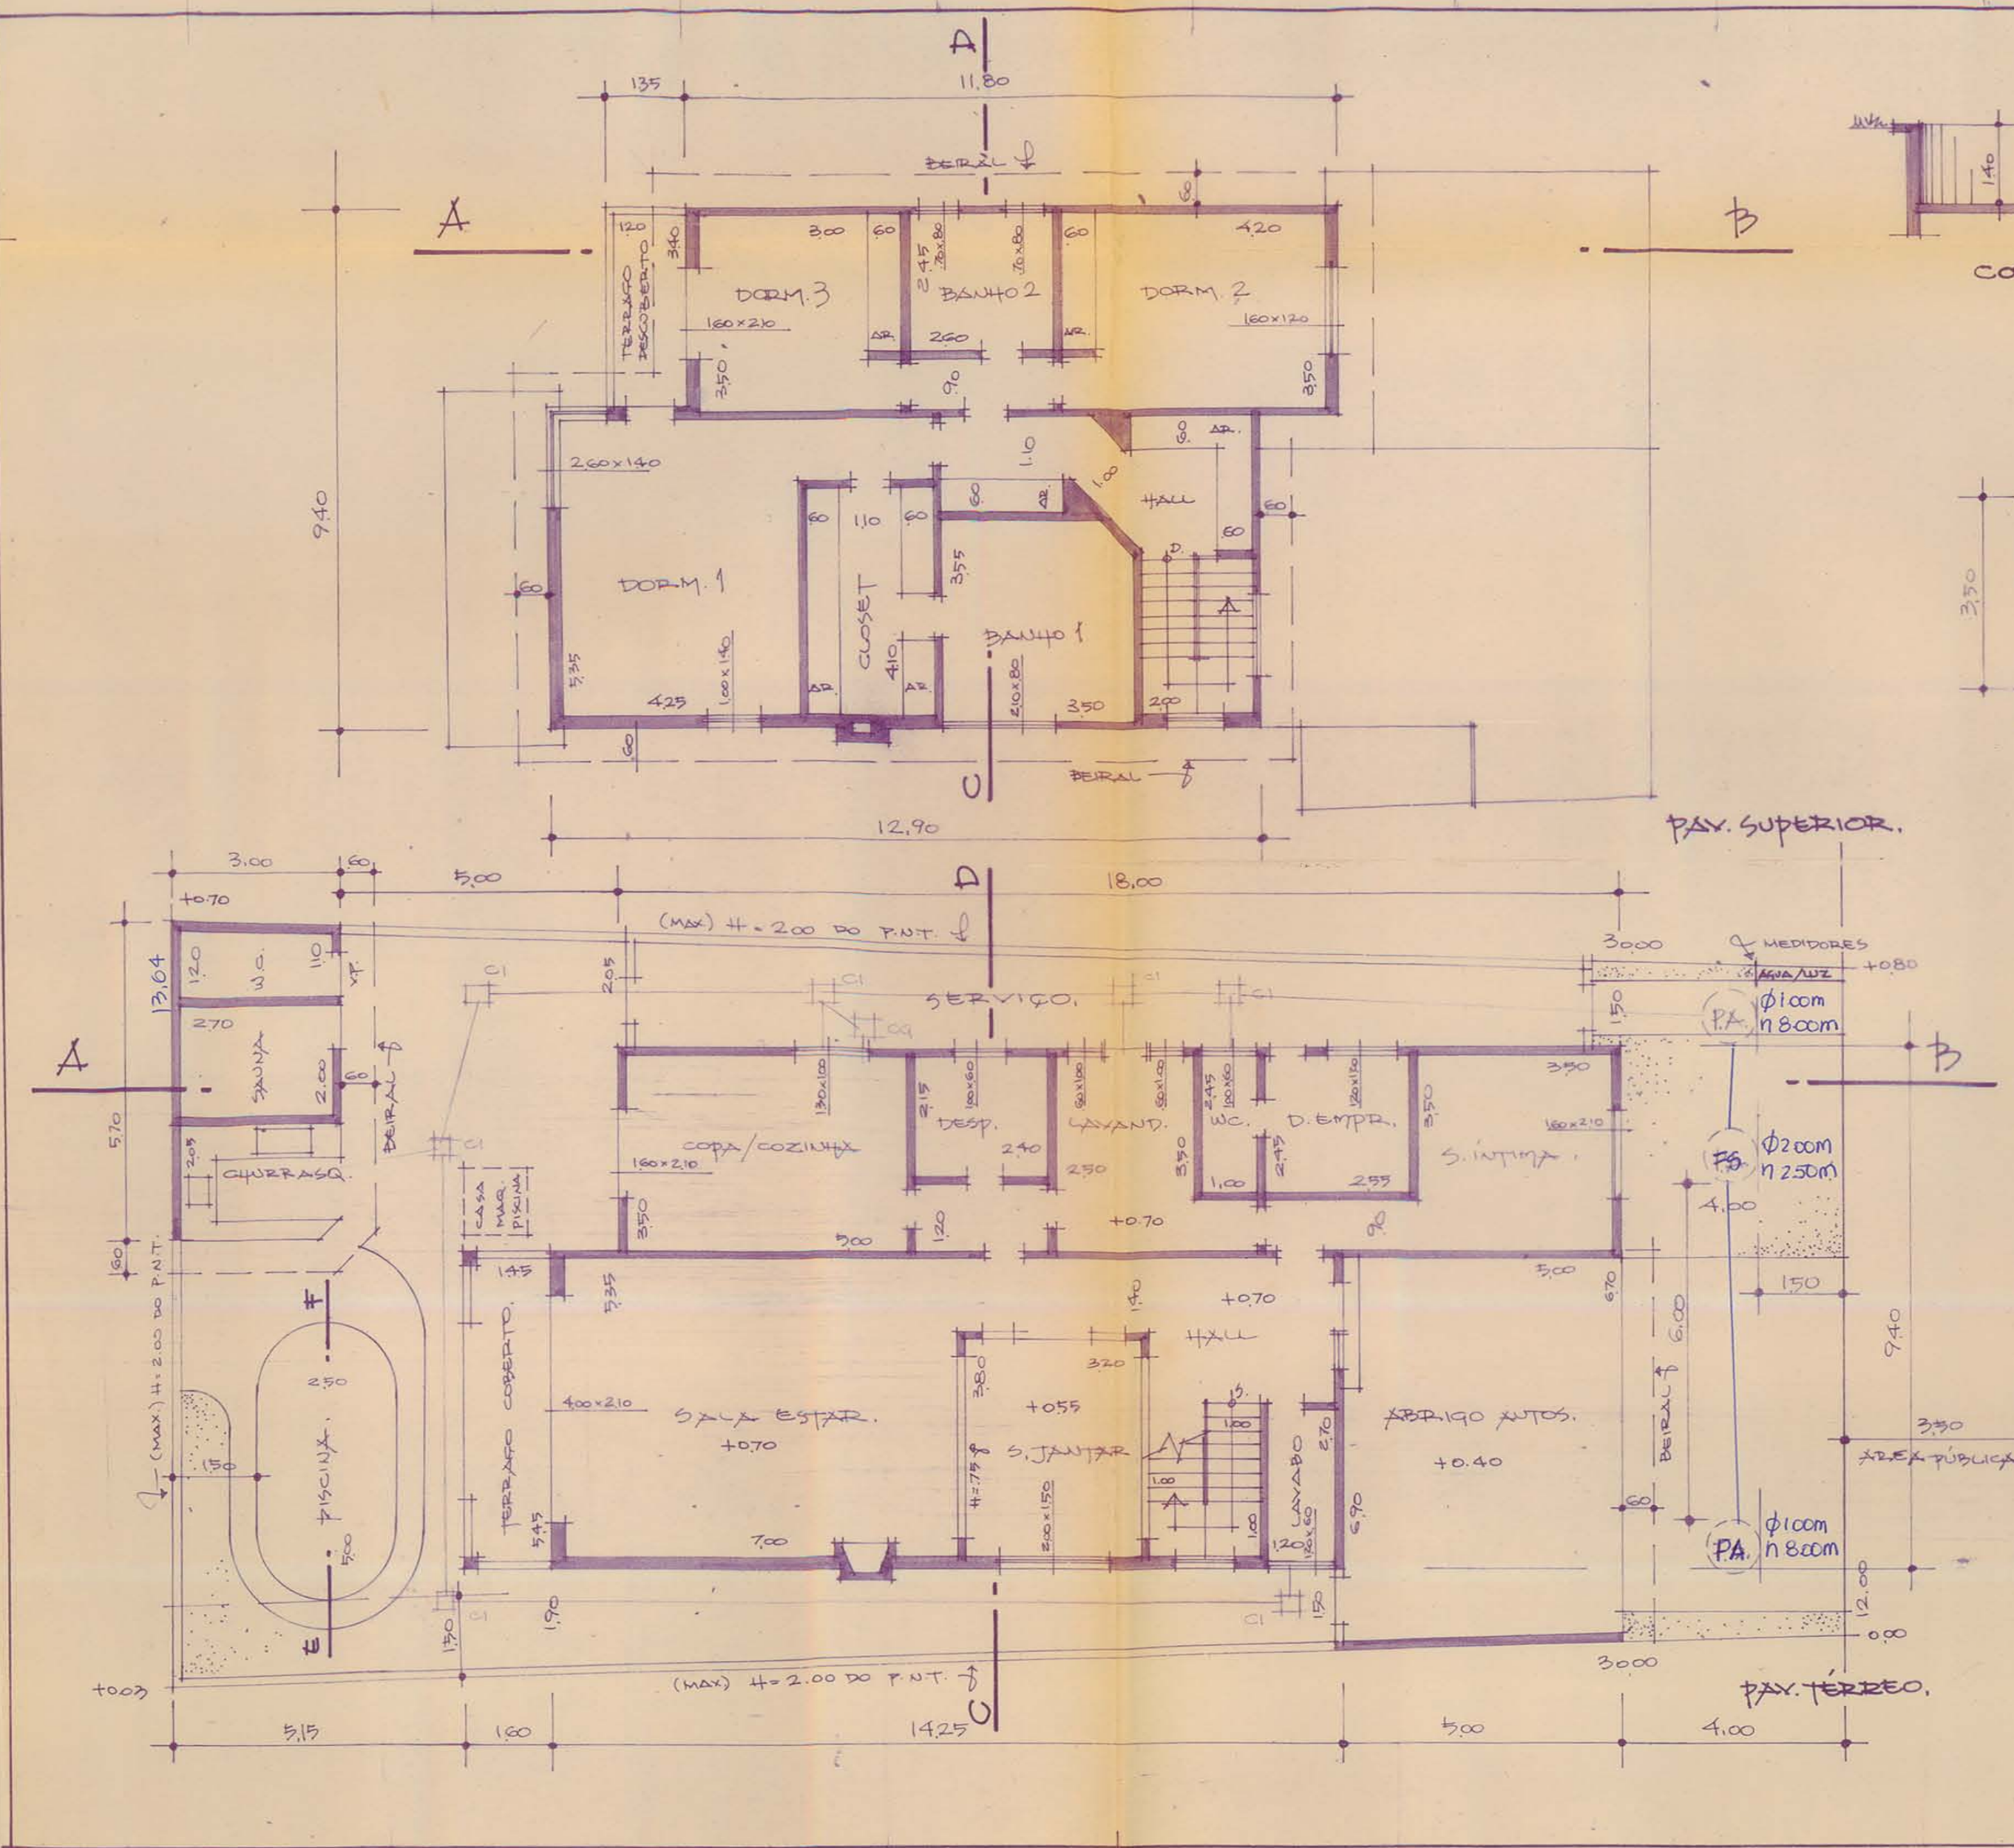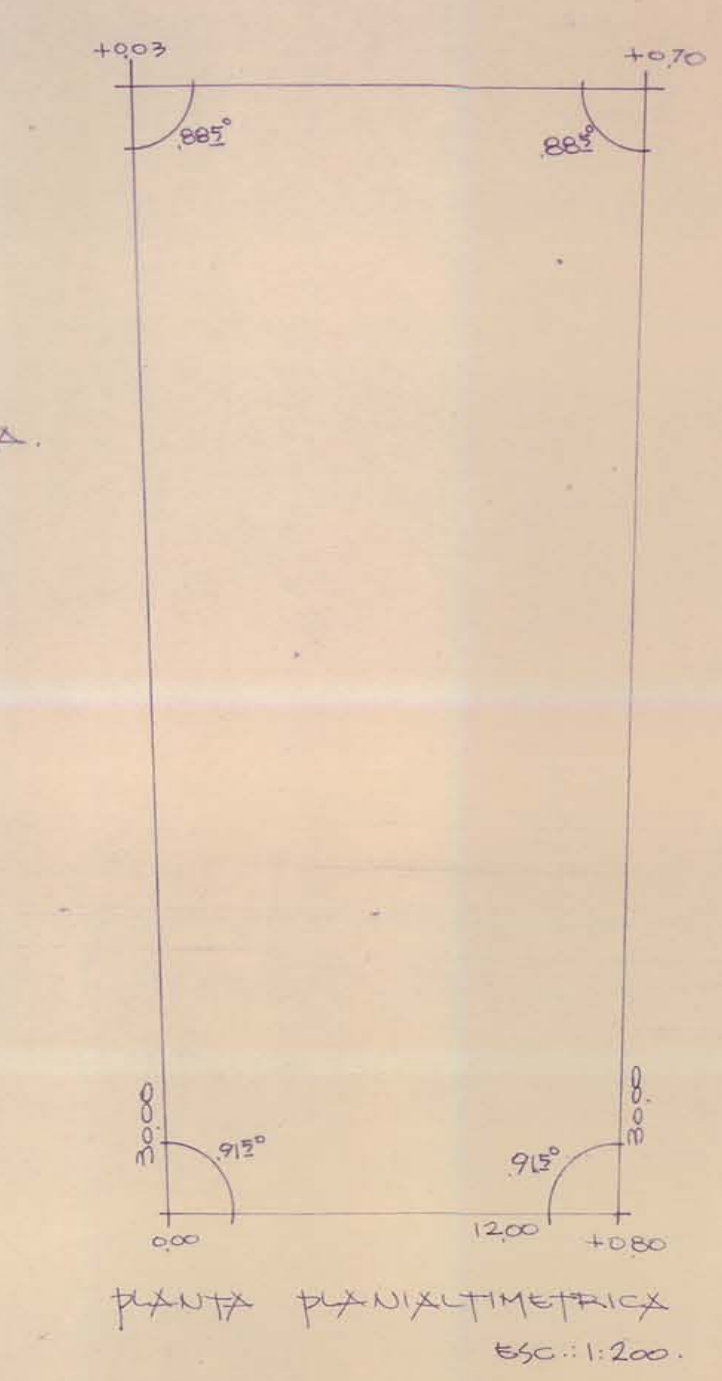

ESTE PROJETO ESTÁ DE ACORDO COM O REGULAMENTO SOBRE O LOTEAMENTO DE IMÓVEIS SITUADOS EM ALPHAVILLE, 27 julho DE 1988. SOCIEDADE ALPHAVILLE RESIDENCIAL 3. *Frederico Barbam*

A CORRETA IDENTIFICAÇÃO DO LOTE (S) LOTEC, H-11, COM A LOCAÇÃO DA CASA, É DE RESPONSABILIDADE DO LOTEADORA P/OU ARQUITETO DA MESMA.

PROJETO COMPLETO. FOLHA ÚNICA.

PROJETO P/ CONSTRUÇÃO DE UMA RESIDÊNCIA UNIFAMILIAR.

LOCAL: AL. IGUAPE, Nº 83 - QD. 08 - LT. 06 ALPHAVILLE RESIDENCIAL 3 - SANTANA DO PARNAÍBA.

PROP: CIRIO AUGUSTO REIMÃO MACHADO, HELIANE CAMPANATTI.

CONTR. Nº: 11100/1.200

SITUAÇÃO S/ ESCALA:

DECLARO QUE A APROVAÇÃO DO PROJETO, NÃO IMPLICA NO RECONHECIMENTO POR PARTE DA PREFEITURA, DO DIREITO DE PROPRIEDADE DO TERRENO.

PROP. CIRIO AUGUSTO REIMÃO MACHADO

Heliane Campanatti

PROP. HELIANE CAMPANATTI.

ÁREAS:

TERRENO	38.454 m²
ÁREA TERREO	147.63 m²
ÁREA SUPERIOR	111.74 m²
ABRIGO AUTOS	34.00 m²
EDÍCULA	17.10 m²
TERRAÇO COBERTO	7.90 m²
TOTAL	318.37 m²
T.O.	53.776
PISCINA	11.15 m²

ART. 701394

PROJ. P/ OBR. E. CARLOS LUIZ SILVA CREA. 117.535/D

PROJ. 0984/88